


Vorhabenbezogener Bebauungsplan Dorsten Nr. 249 "Nahversorgung Kirchhellener Allee / An der Seikenkapelle, Teil 1, 2 und 3" - Vorentwurf -

Übersichtsplan

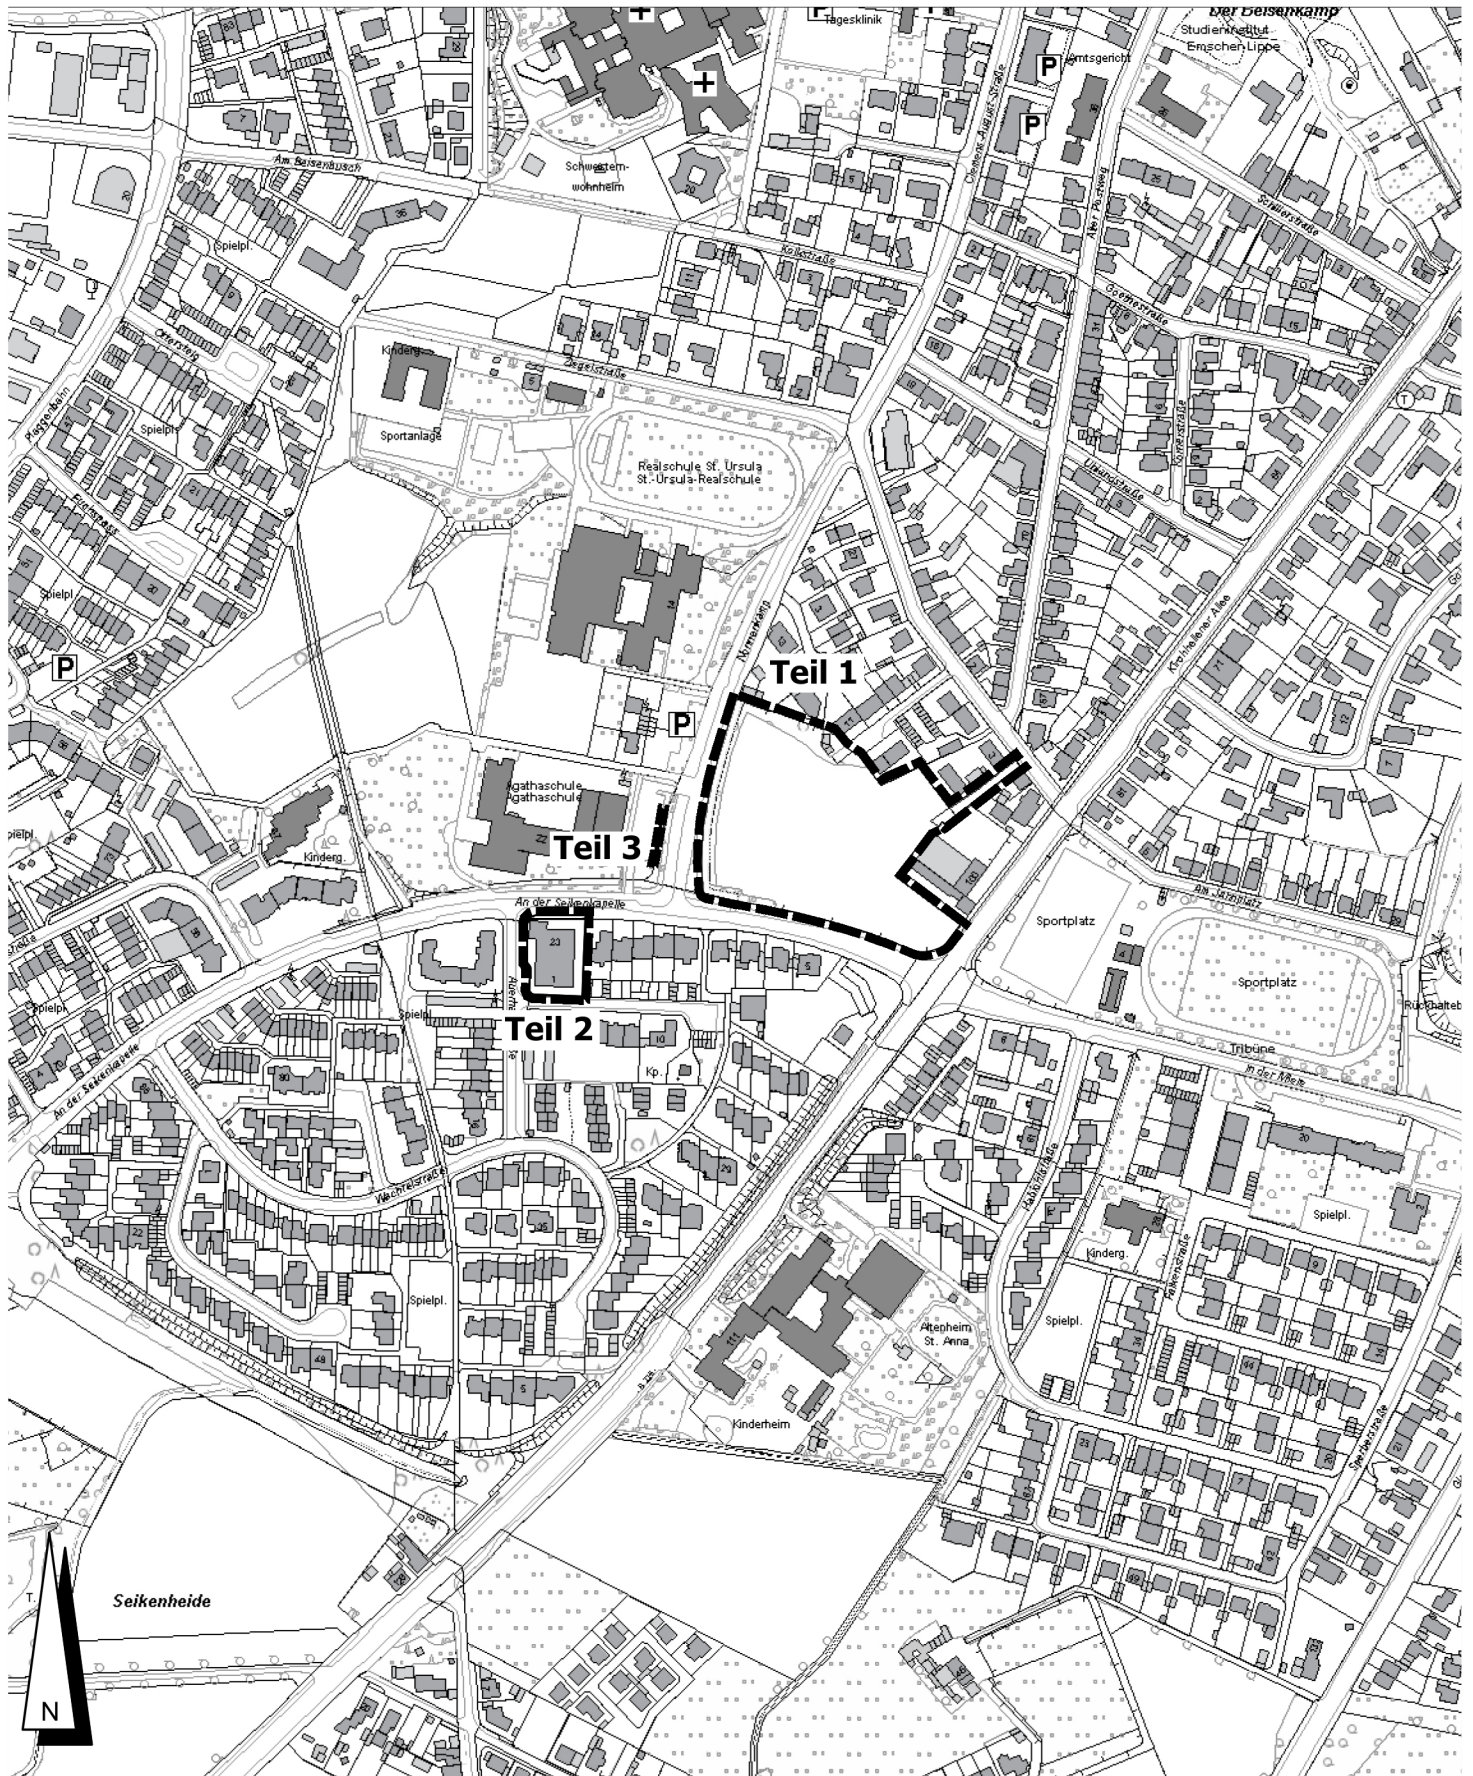

räumlicher Geltungsbereich des Bebauungsplanes

Kartengrundlage: © Fachdienst 62 Kreis Recklinghausen

Maßstab 1 : 5.000