



Regelquerschnitt A - A

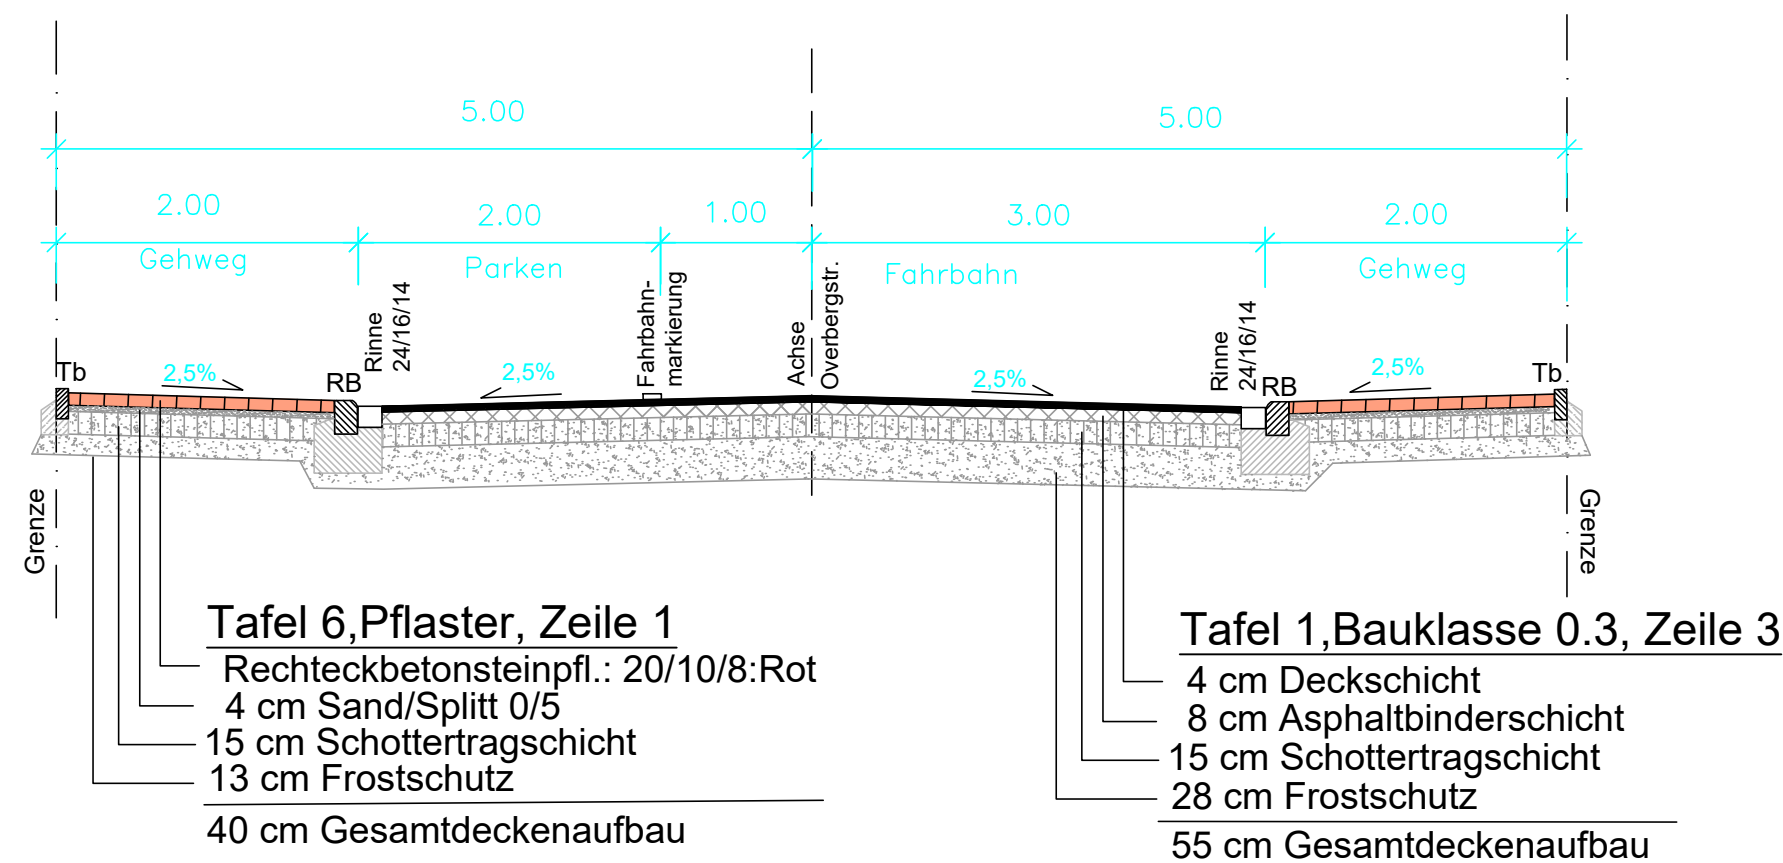


Regelquerschnitt B - B

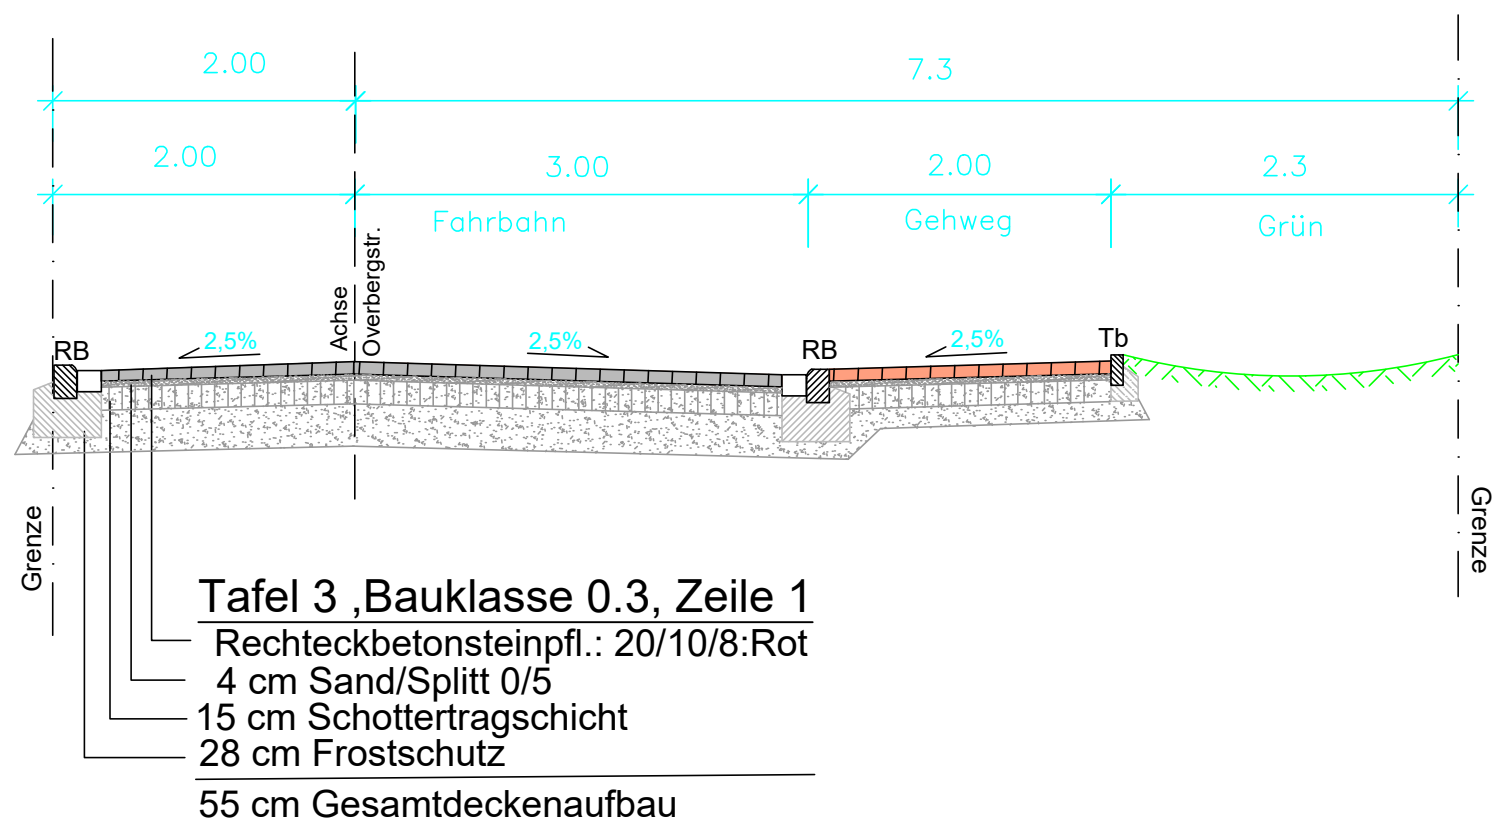

Regelquerschnitt
"Overbergstraße" zw.
"Pestalozzistr." u. "Storchsbaumstr."

Stadt Dorsten

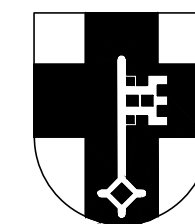

Planungs- und Umweltamt

Az: 61 21 17		M.: 1:250	
Datum	Gez	Sb	Index
11/24	Sch	Sch	a) Leuchtenplanung integriert

Dorsten, 25.11.2024

