


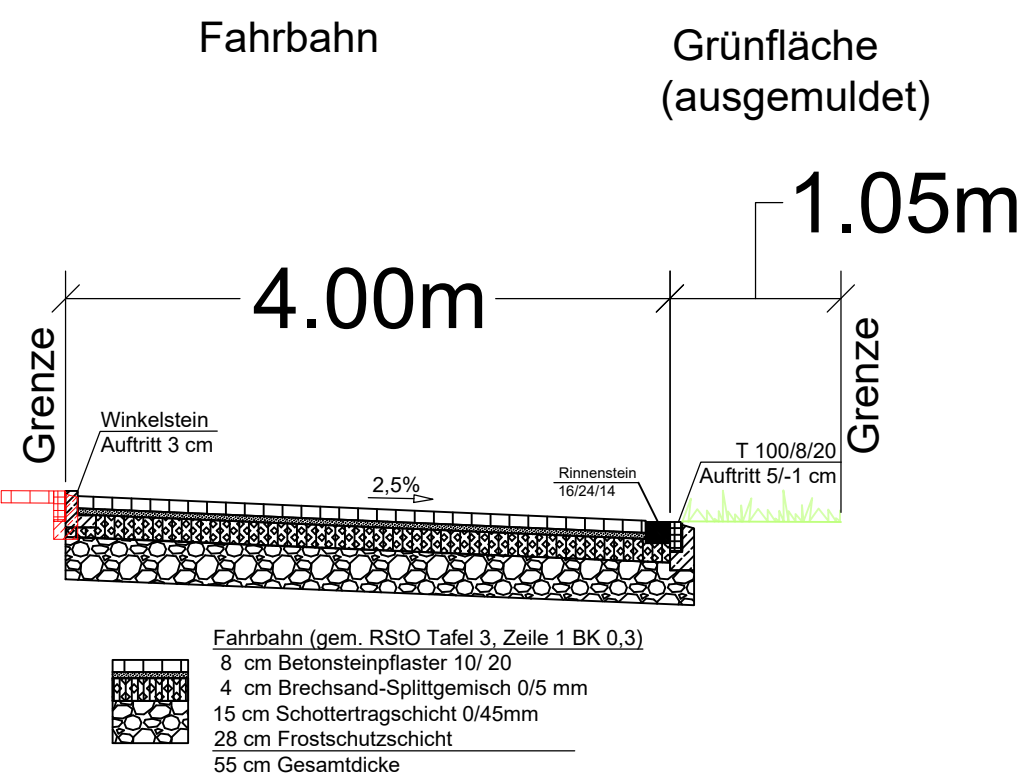

Regelquerschnitt


A-A'



Maßstab 1:50

Regelquerschnitt

B-B'

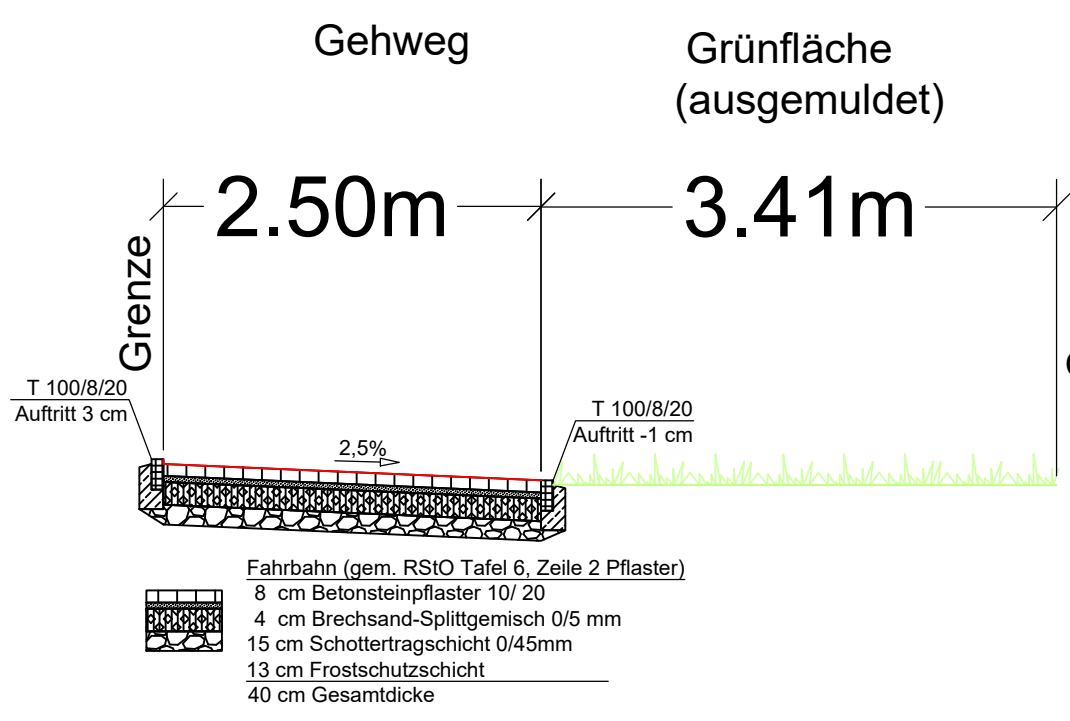

Maßstab 1:50

Legende

Flächen

- Mischverkehrsfläche gesamt (ca. 685 m²)
- Geh-/Radweg (ca. 258 m²)
- Pflaster rot (ca. 330 m²)
- Pflaster grau (ca. 615 m²)
- Grünfläche (ca. 82 m² SUW, ca. 139m² Verbindungsweg)
- Beleuchtung Neu (9 Stk.)
- Kanalabschnitt Neu (3 Stk.)

Borde

- Tiefbord mit Auftritt (30m) (ca. 271m)
- Tiefbord ohne Auftritt (-1cm) (ca. 110m)
- Tiefbord mit (50m) und ohne Auftritt im Wechsel von 1 m (ca. 82m)

Zur Beachtung

Alle Maße sind vor Ort zu überprüfen.
Das Nivellement ist angeschlossen an den Bolzen NR. 643690000 mit einer Höhe von 54,023 m über NN (DHN 1992).

Stadt Dorsten

Planungs- und Umweltamt

Entwurfsplanung
Schwester Urbania Weg
Mischverkehrsfläche

Az: 61 21 17	M.: 1 : 250
Datum	GEZ SB Index
13.08.26	Hup Hup 1. Stand
09.09.26	Hup Hup Änderung Baumschreiben

Dorsten, 09.09.2026