


Y 359505.750
X 5727503.443

Y 359816.452
X 5727503.443

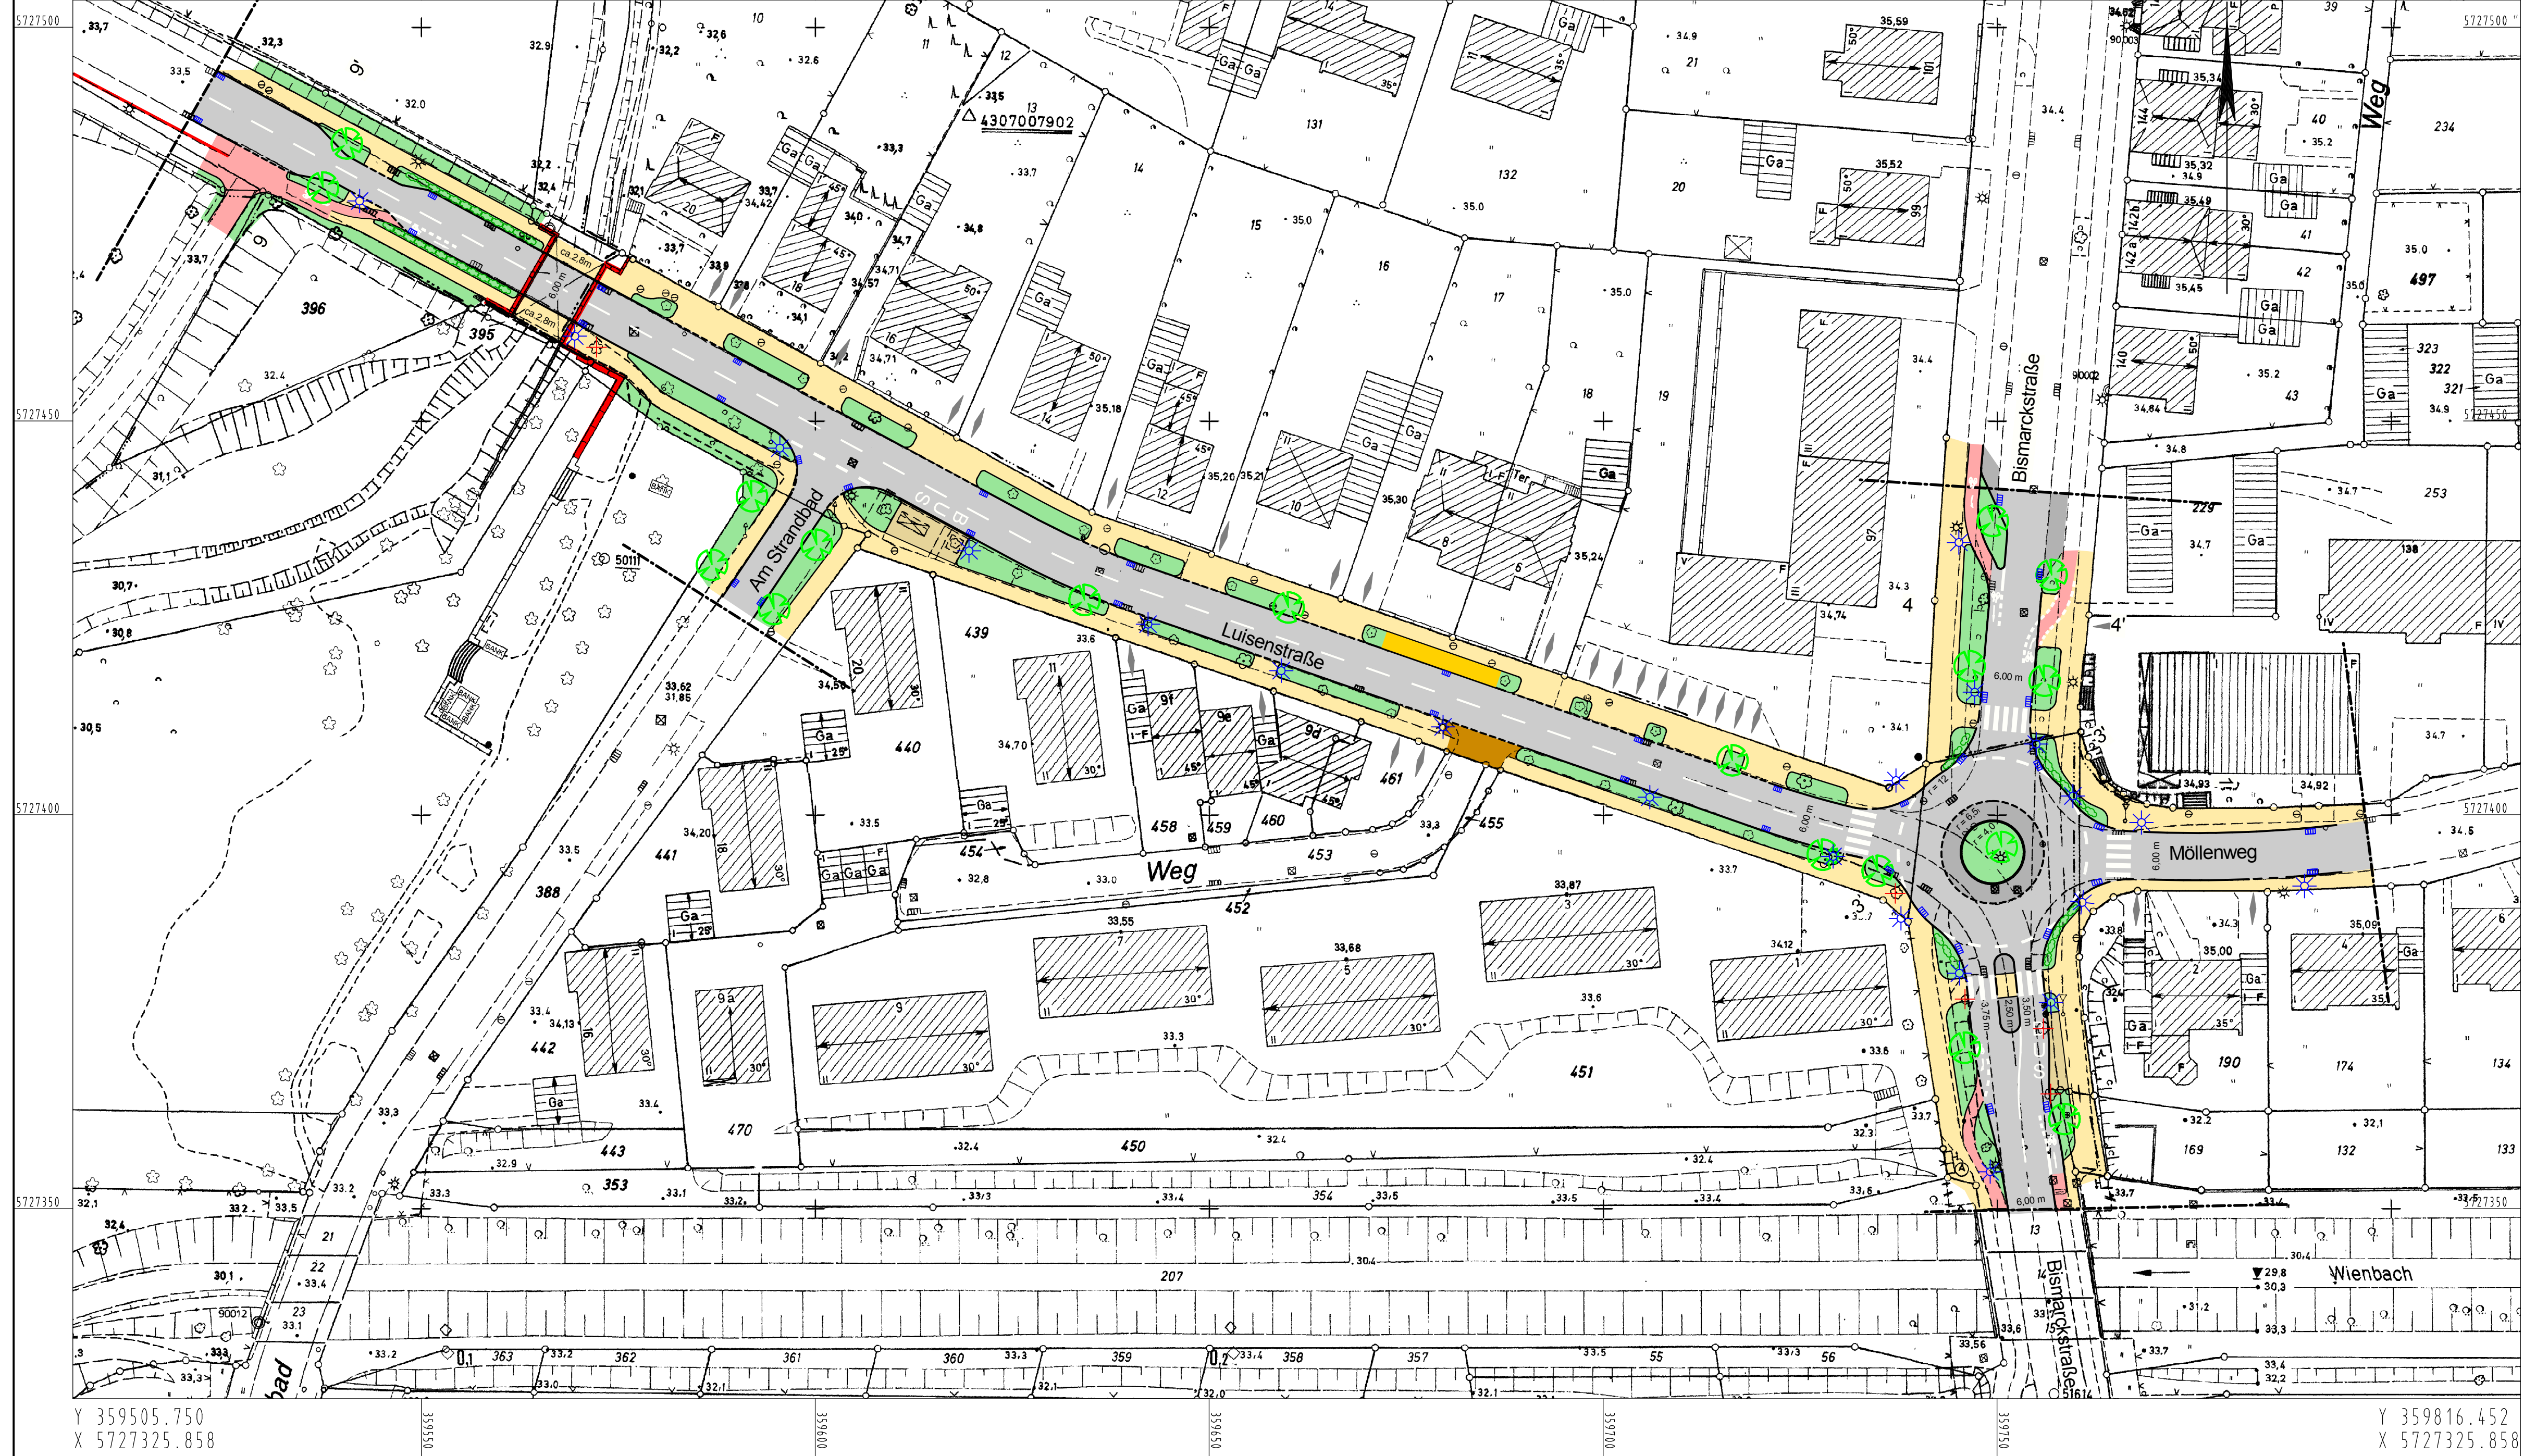

Y 359505.750
X 5727325.858

Y 359816.452
X 5727325.858

- Fahrbahn Asphalt
- Fahrbahn / Parken Pflaster
- Rad- und Fußweg
- Gehweg
- Grünfläche
- Grundstückzufahrt
- TB / HB / Sonderbord
- Heckenpflanzung
- Baum entfällt
- Bäume NEU
- vorh. Bäume
- Lampenstandpunkt
- Regenabläufe

Entwurfsplanung		Stadt Dorsten	
Luisenstraße zwischen Blauer See und Mollenweg		Planungs- und Umweltamt	
Lageplan		Planungs- und Umweltamt	
Az: 61 21 17	M: 1: 500	Planungs- und Umweltamt	
Datum	Gezeichnet	Sachbearbeiter	
05.2017		Möllers	
Dorsten, 12.05.2017		Planungs- und Umweltamt	