




**Legende**

Flächen	Sträßenausstattung
▭ Fahrbahn	▭ best. Sinkkasten
▭ Gehweg	⊙ best. Baum Bestand
▭ ggf. Zufahrt	⊕ Baum Neu
▭ Grünfläche	➔ Zufahrt/Zugang
▭ PKW Stellplätze	⊛ best. Beleuchtung
▭ Privatparkplatz	⊛ best. Beschilderung
▭ Bord	⊛ best. unt. Wasserhydrant
— Hochbord	⊛ best. Gasschieber
— Rundbord	⊛ best. Kanalschacht
— Tiefbord mit Aufritt (3cm)	⊛ weitere Angaben
— Tiefbord ohne Aufritt (-1cm)	— Anschluss an Bestand
— Übergangstein	

Zur Beachtung:  
Alle Maße sind vor Ort zu überprüfen.

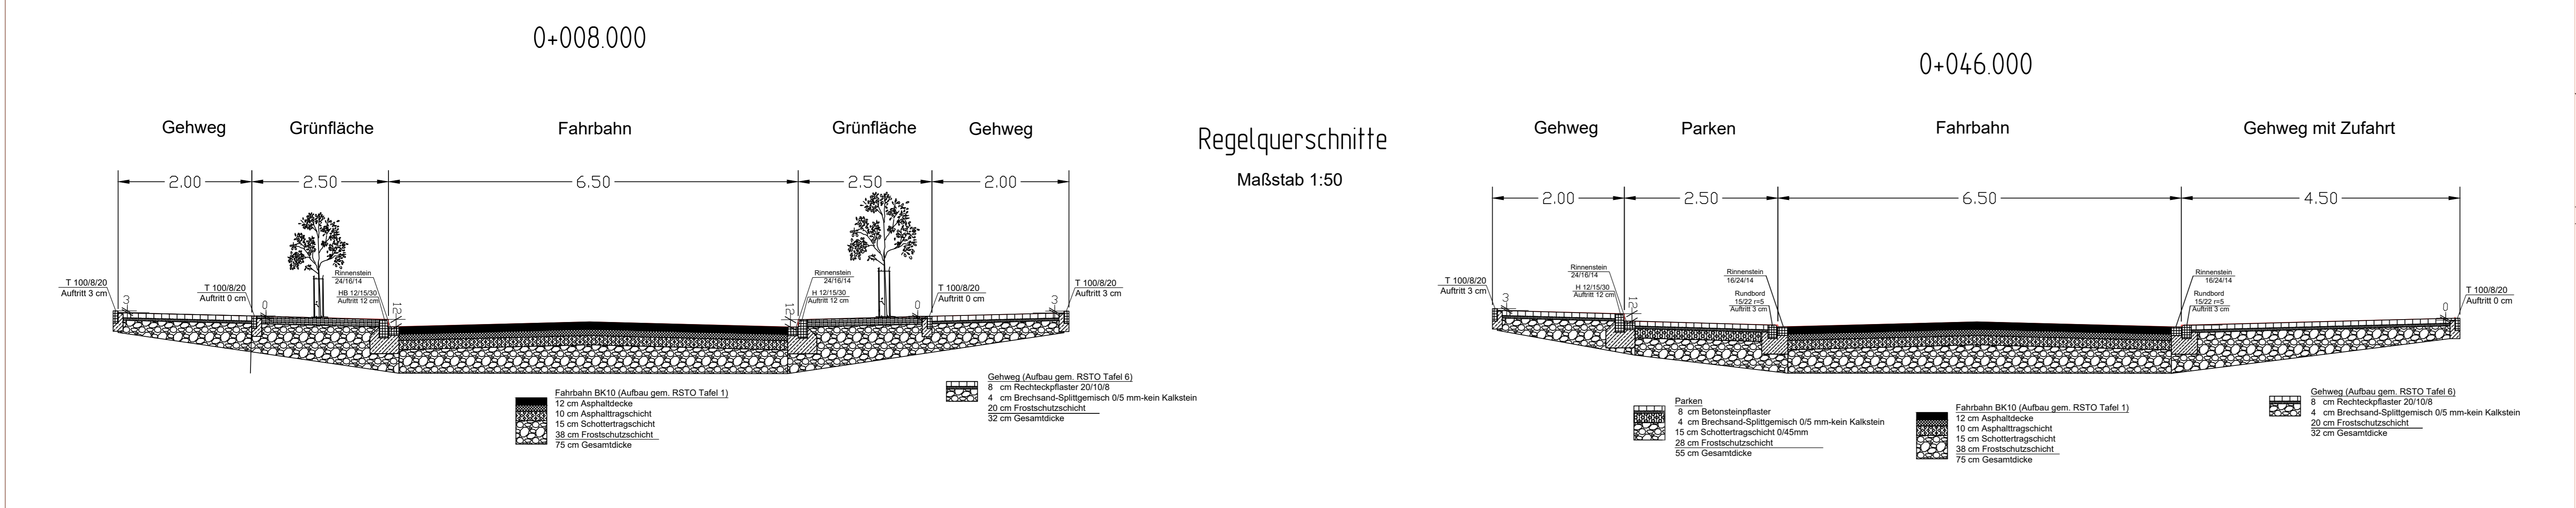

**Entwurfsplanung**  
"Marienstrasse" zw.  
"An der Molkerei" u. "Bismarckstr."  
Variante 1

**Stadt Dorsten**  
Planungs- und Umweltamt

Az: 61 21 17 M.: 1:750  
Datum: 02.04.24 GEZ: SB Index  
HUP: HUP 1. Entwurf

Dorsten, 02.04.2024