


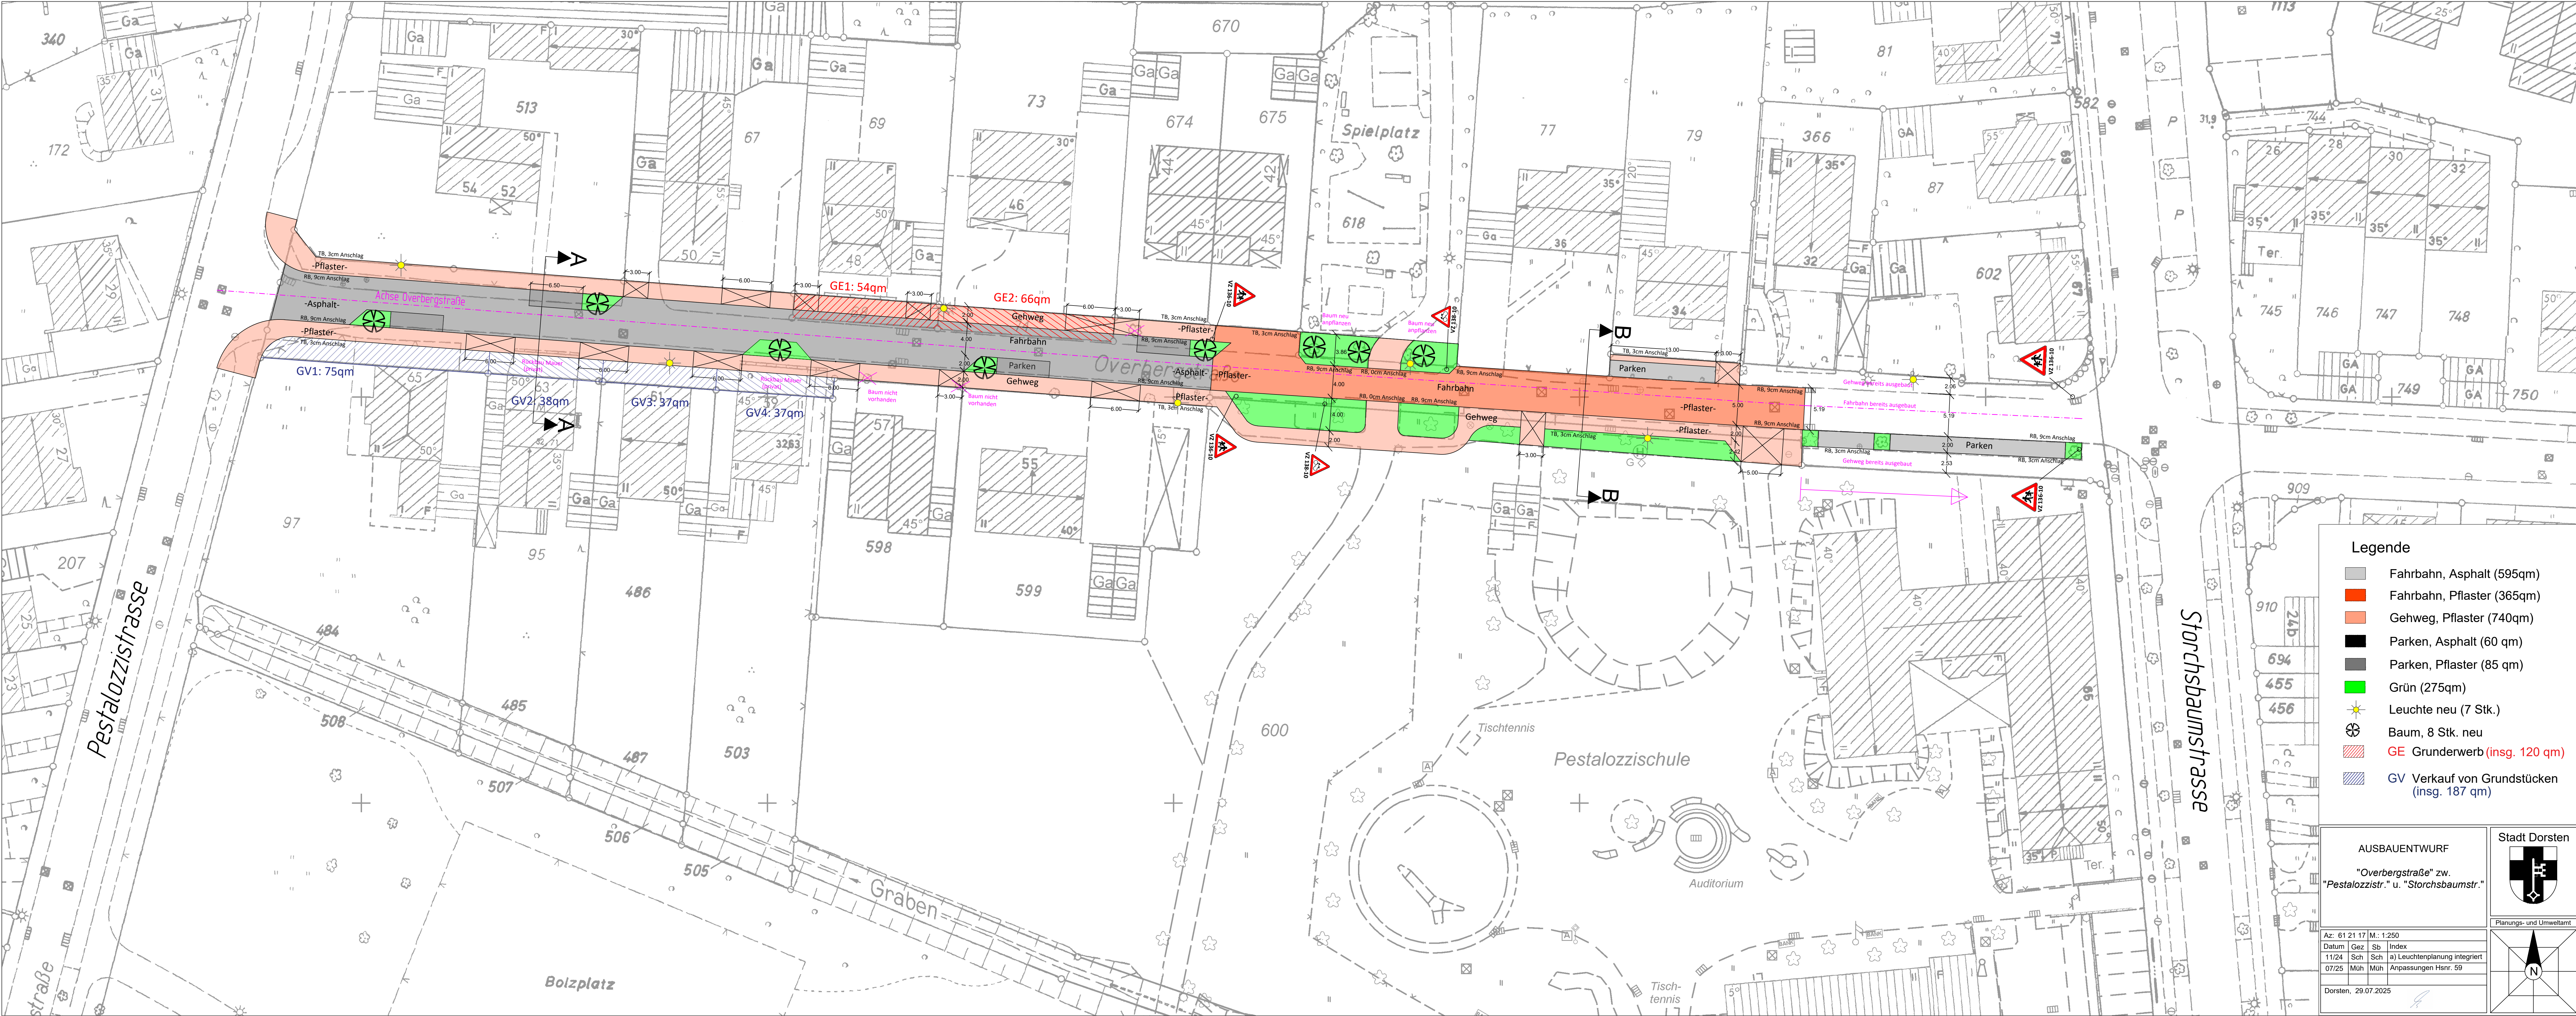

Legende

- Fahrbahn, Asphalt (595qm)
- Fahrbahn, Pflaster (365qm)
- Gehweg, Pflaster (740qm)
- Parken, Asphalt (60 qm)
- Parken, Pflaster (85 qm)
- Grün (275qm)
- Leuchte neu (7 Stk.)
- Baum, 8 Stk. neu
- GE Grunderwerb (insg. 120 qm)
- GV Verkauf von Grundstücken (insg. 187 qm)

AUSBAUENTWURF

"Overbergstraße" zw.
"Pestalozzistr." u. "Storchsbaumstr."

Stadt Dorsten

Planungs- und Umweltamt

Az: 61 21 17 | M.: 1:250

Datum	Gez	Sb	Index
11/24	Sch	Sch	a) Leuchtenplanung integriert
07/25	Müh	Müh	Anpassungen Hntr. 59

Dorsten, 29.07.2025

VG161-2117-Stadtstrassen/OverbergstraÙe/04 Entwurfsplanung